



Piano Primo

**RESIDENZA VIA
LODI 63**

COMUNE DI MELEGNANO

INTERVENTO RESIDENZIALE

VIA LODI


Appartamento : A.3

Superficie Appartamento : 83mq

Superficie Balconi / Lastrico : 12mq

Superficie Giardino : 0.00mq

Superficie Commerciale : 91.00mq

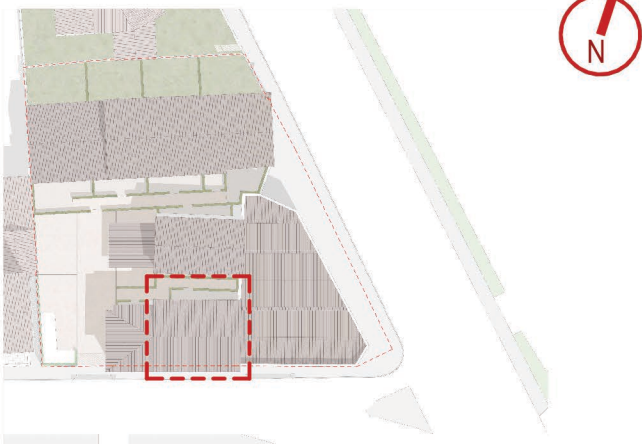

Data : 08/09/2025

Rev : 01

Scala : 1:50

Note :

La presente planimetria è puramente indicativa e non costituisce elemento contrattuale e di misura. Arredi, porte e altri elementi riportate nella presente sono da considerarsi esclusivamente a titolo illustrativo.

Le quote sono tutte riferite alle pareti (Interne o Esterne) senza considerare gli eventuali riversimenti in gress