

RESIDENZA VIA
LODI 63

COMUNE DI MELEGNANO

INTERVENTO RESIDENZIALE

VIA LODI


Appartamento : C.2

Superficie Appartamento : 127.00mq

Superficie Balconi / Lastrico : 21.00mq

Superficie Giardino : 46.00mq


Superficie Commerciale : 146.00mq

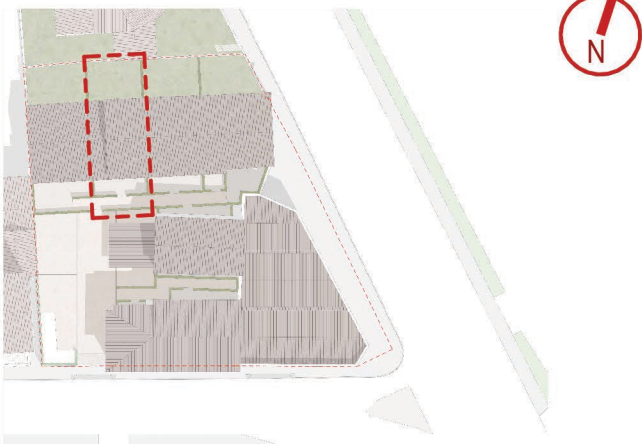

Data : 08/09/2025
Rev : 01
Scala : 1:100
Note :

La presente planimetria è puramente indicativa e non costituisce elemento contrattuale e di misura. Arredi, porte e altri elementi riportate nella presente sono da considerarsi esclusivamente a titolo illustrativo.

Le quote sono tutte riferite alle pareti (Interne o Esterne) senza considerare gli eventuali riversimenti in gress

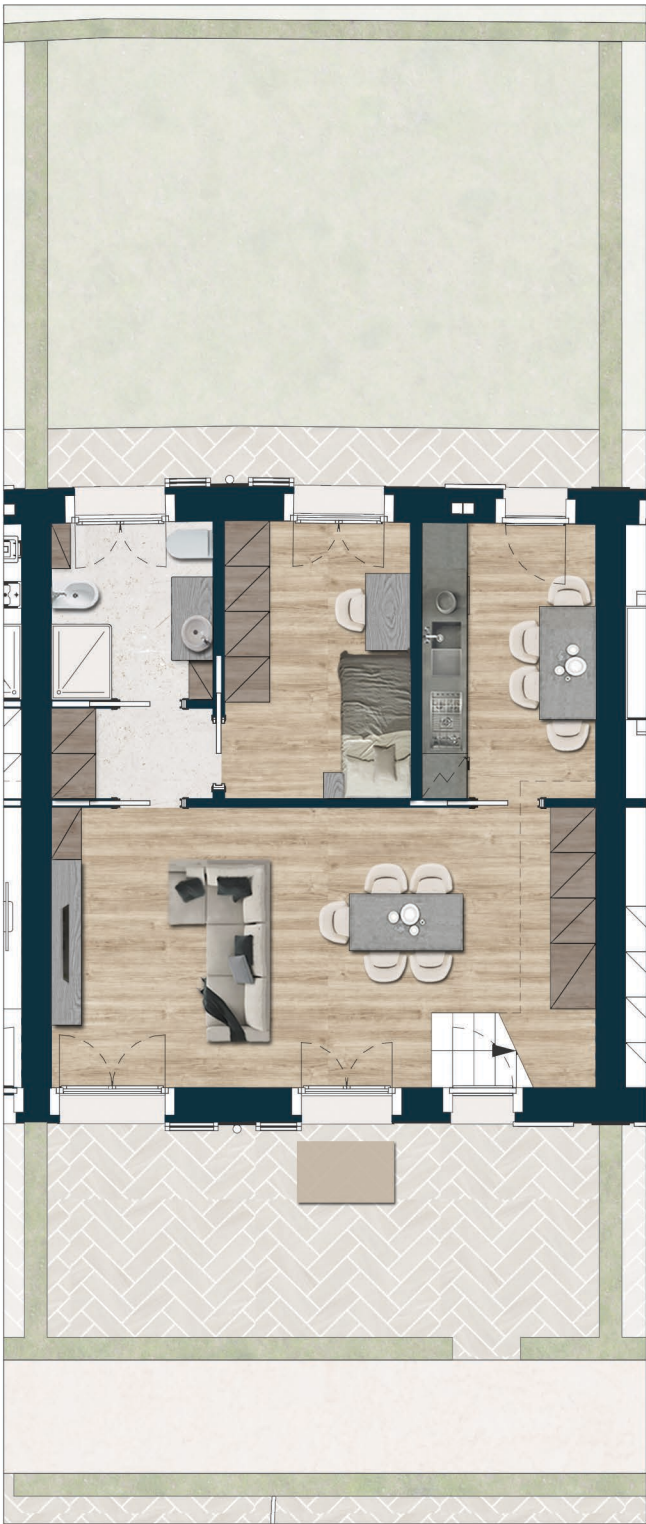

Piano Terra



Piano Primo