

RESIDENZA VIA
LODI 63

COMUNE DI MELEGNANO

INTERVENTO RESIDENZIALE

VIA LODI


Appartamento : C.4

Superficie Appartamento : 57.00mq

Superficie Balconi / Lastrico : 23.00mq

Superficie Giardino : 41.00mq

Superficie Commerciale : 72.00mq

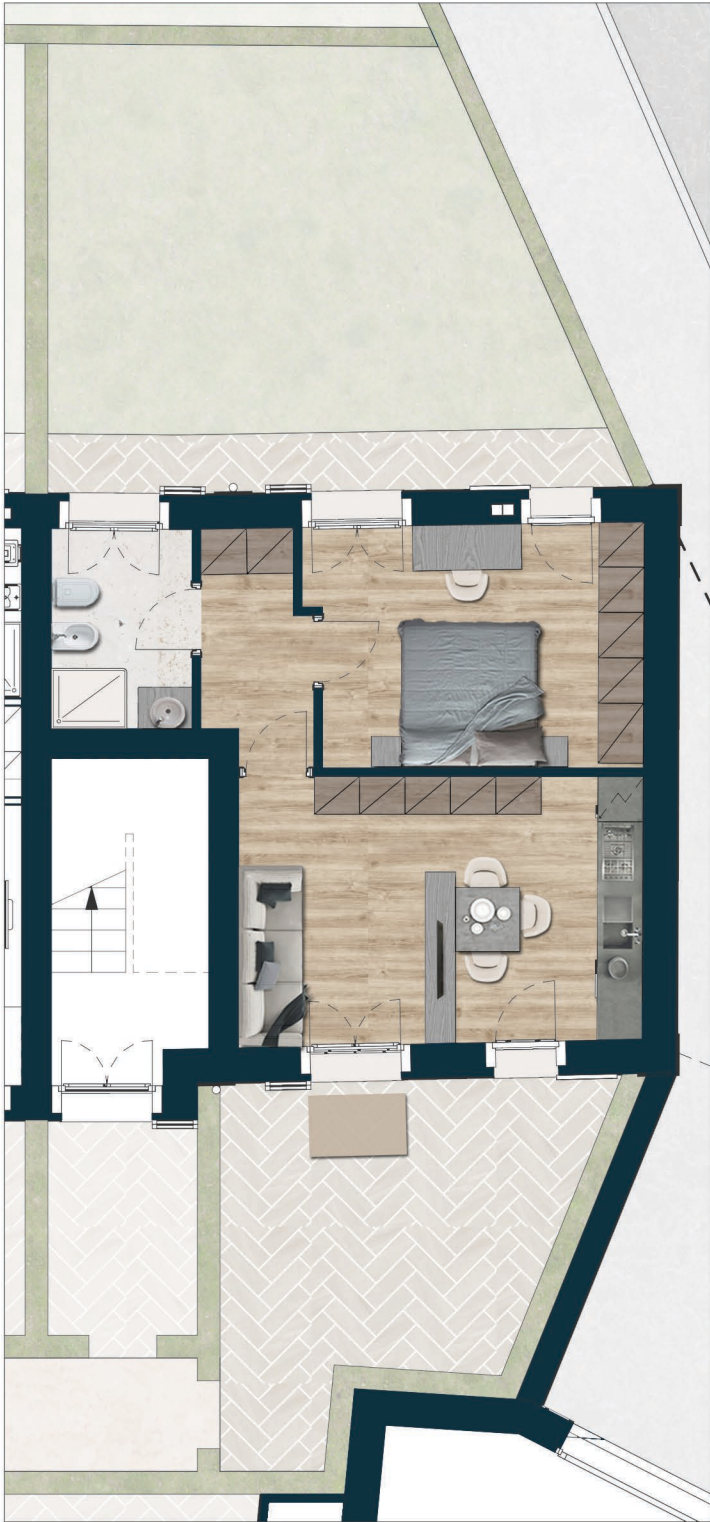

Piano Terra

Data : 08/09/2025

Rev : 01

Scala : 1:100

Note :

La presente planimetria è puramente indicativa e non costituisce elemento contrattuale e di misura. Arredi, porte e altri elementi riportate nella presente sono da considerarsi esclusivamente a titolo illustrativo.

Le quote sono tutte riferite alle pareti (Interne o Esterne) senza considerare gli eventuali riversimenti in gress